




Plan d'urbanisme
Municipalité de
Baie-des-Sables

Carte 6 :

Contraintes géomorphologiques
et desserte des réseaux
d'aqueduc et d'égout
(Périmètre urbain)

Annexe 1

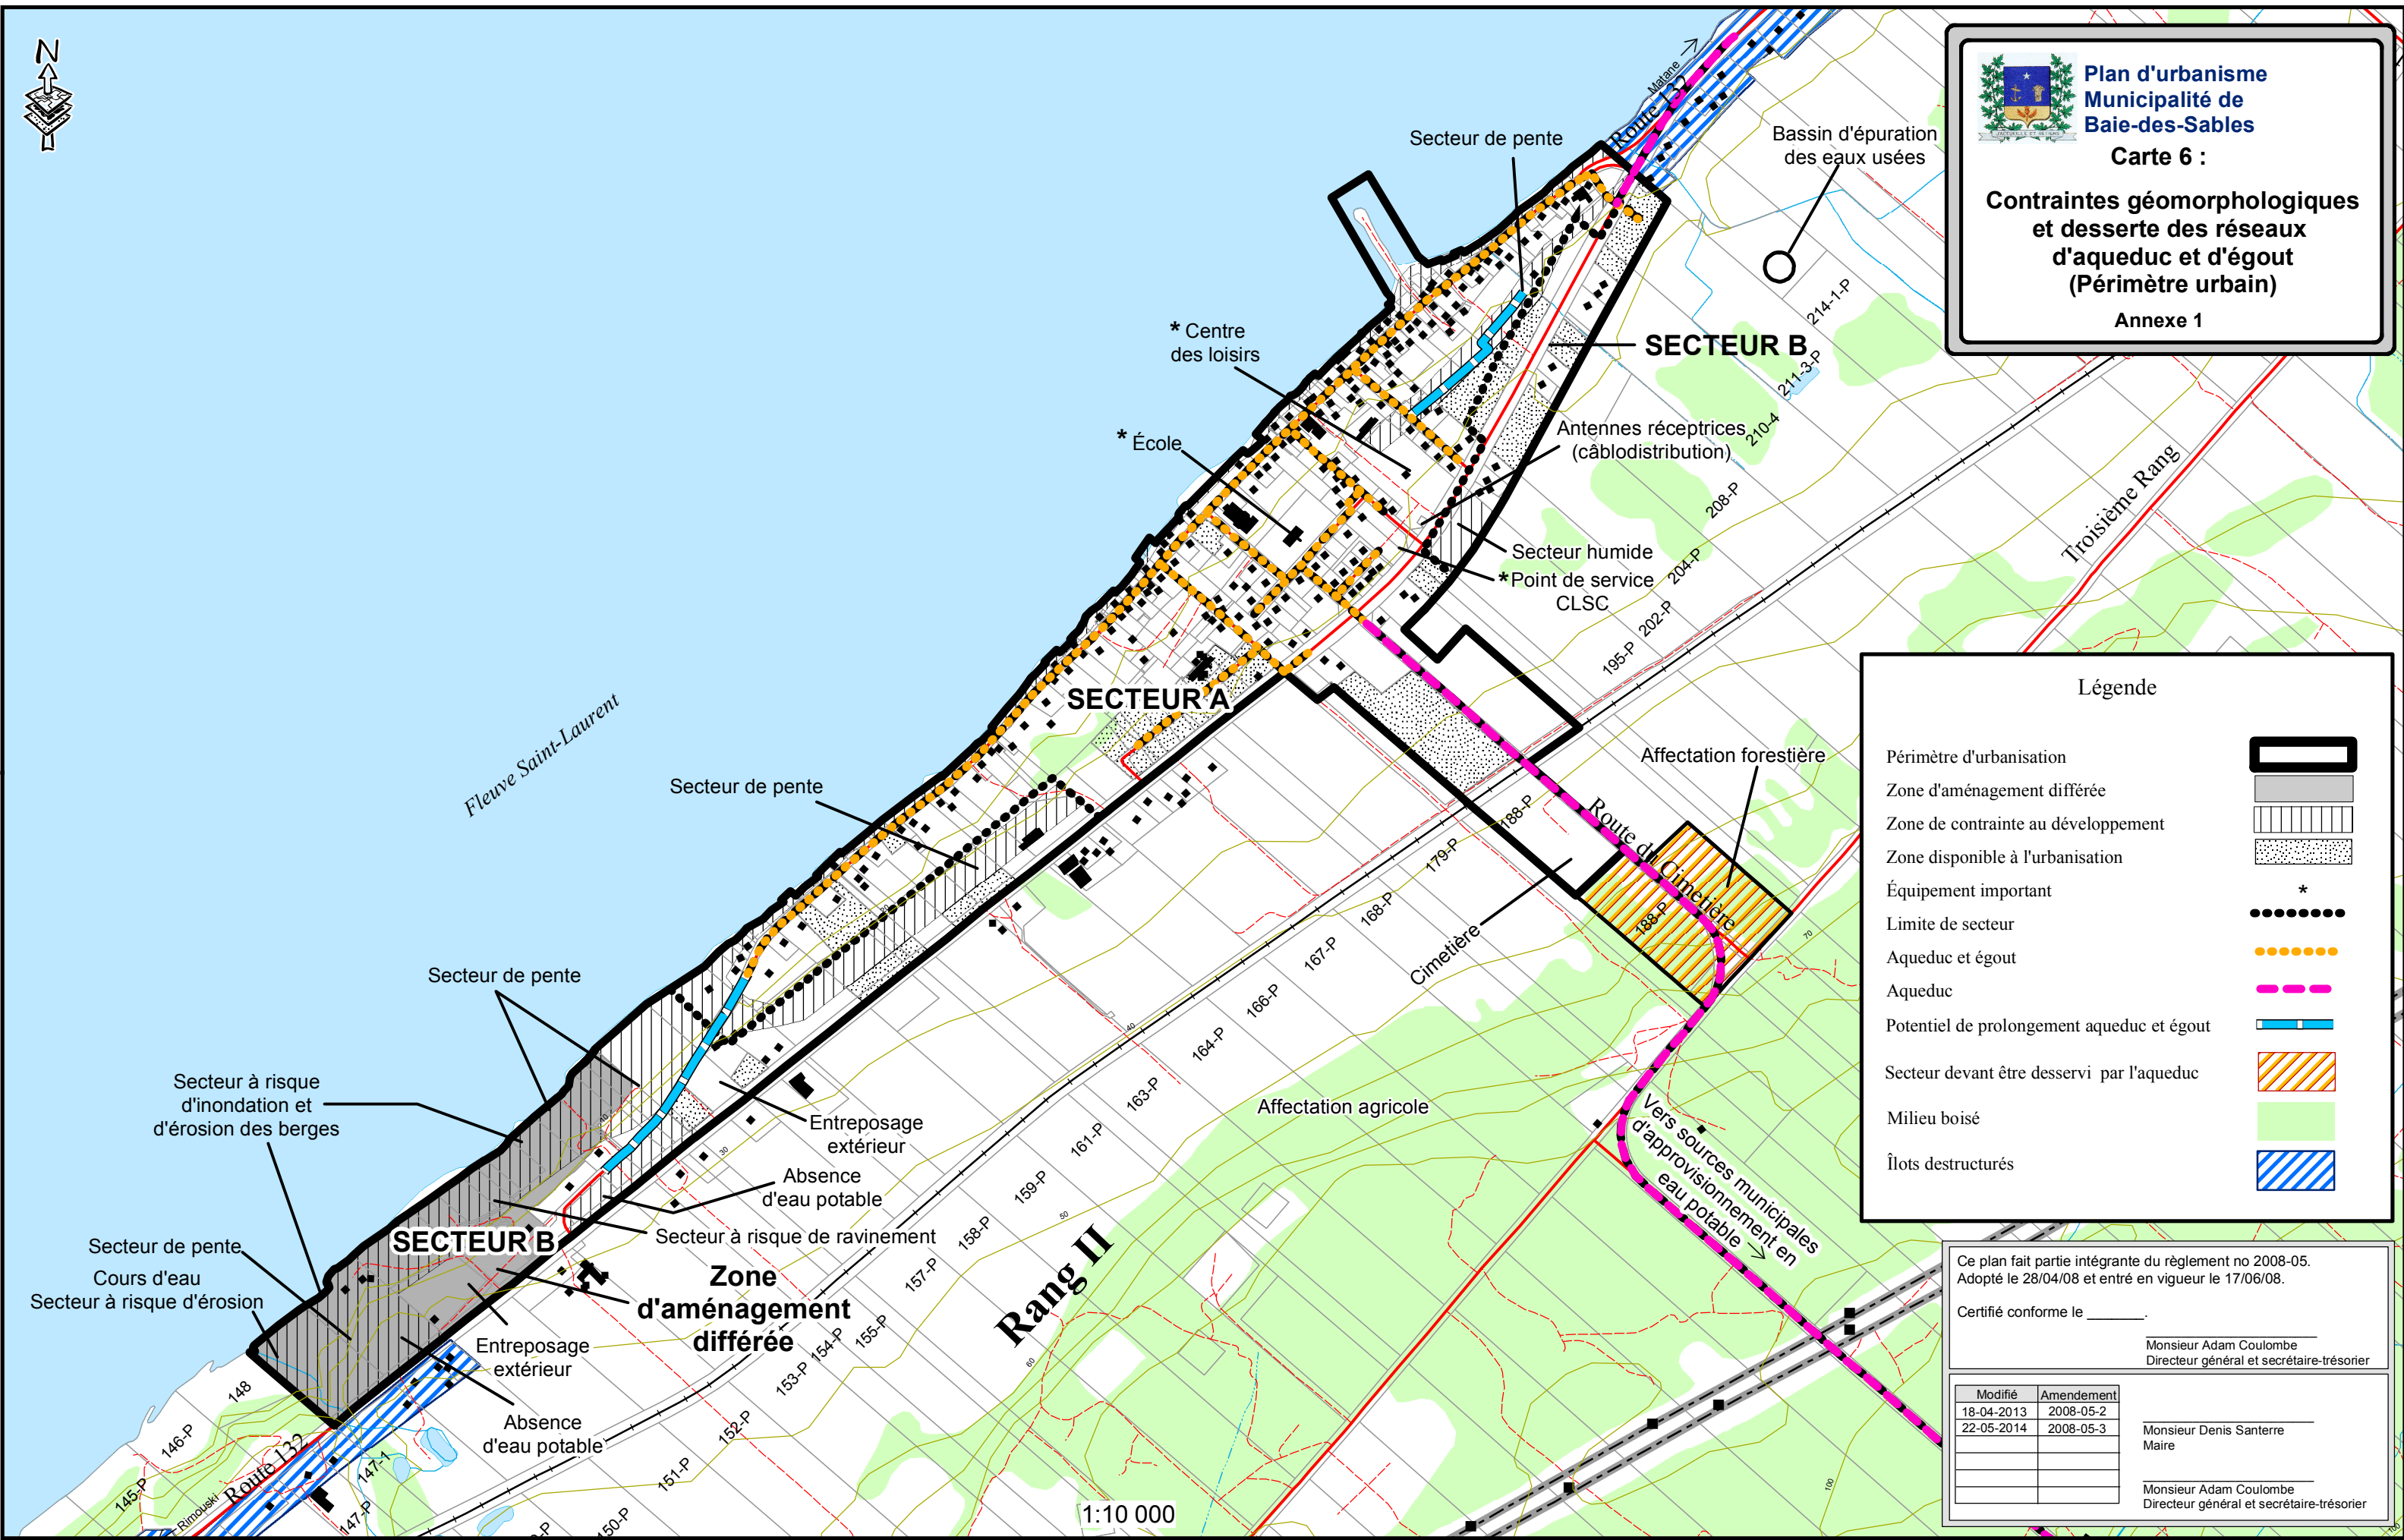

Légende

- Périmètre d'urbanisation
- Zone d'aménagement différée
- Zone de contrainte au développement
- Zone disponible à l'urbanisation
- Équipement important *
- Limite de secteur
- Aqueduc et égout
- Aqueduc
- Potential de prolongement aqueduc et égout
- Secteur devant être desservi par l'aqueduc
- Milieu boisé
- Îlots déstructurés

Ce plan fait partie intégrante du règlement no 2008-05.
Adopté le 28/04/08 et entré en vigueur le 17/06/08.

Certifié conforme le _____.

Monsieur Adam Coulombe
Directeur général et secrétaire-trésorier

Modifié	Amendement
18-04-2013	2008-05-2
22-05-2014	2008-05-3

Monsieur Denis Santerre
Maire

Monsieur Adam Coulombe
Directeur général et secrétaire-trésorier

1:10 000